



BOLIG ID: R5321347



SUPERFICIE PARCELA: 830,66 m²	SUP. CONSTRUIDA:	SUP. COMPUTABLE:
PLANTA BAJA:	133,21 m²	133,21 m²
SUPERFICIE VIVIENDA:	23,10 m²	---
SUPERFICIE PÉRGOLA:	5,74 m²	---
SUPERFICIE PATIO:	83,00 m²	---
SUPERFICIE TERRAZA:	---	---
TOTAL:	245,05 m²	133,21 m²
EDIFICACIÓN SECUNDARIA:	32,00 m²	---
SUPERFICIE PISCINA:	---	---
P.G.O.U.	PROYECTO:	---
SUP. COMPUTABLE:	0,20 m²/m² x 830,66 m² = 166,13 m²	≥ 133,21 m²
EDIFICABILIDAD:	0,20 m²/m²	≥ 0,1603 m²/m²





SILVIA VIVES VALLÉS
ARQUITECTA
C/6-12351 CONCV
Ave. Santa Catalina, 55
03725 Tududa (Alicante)
965.741.048
609.166.827
silvia@silvivales.es

IMPLANTACIÓN
ESCALA 1/100

ANTEPROYECTO DE VIVIENDA UNIFAMILIAR AISLADA

URB. LA SOLANA, CIUDAD VALENCIANA, 2
PEDREGUER (JAUCAnte)
propuesta 17/05/2019

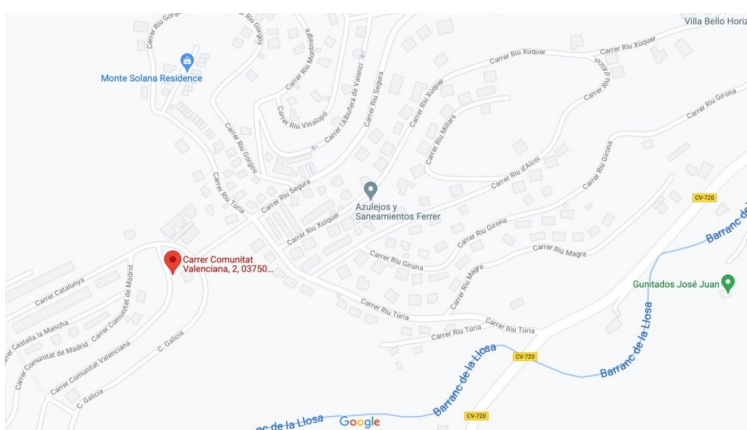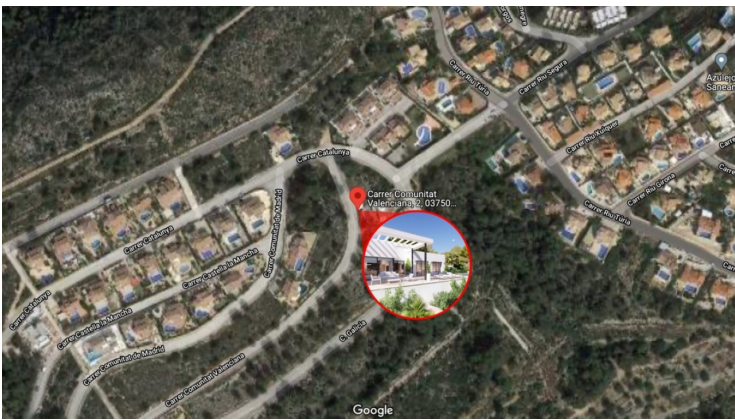

Bungalow til salg i Pedreguer

€540,000

Array



133 m²



830



3



2



+34 609 97 72 62



www.bolig-udland.dk



info@bolig-udland.dk