


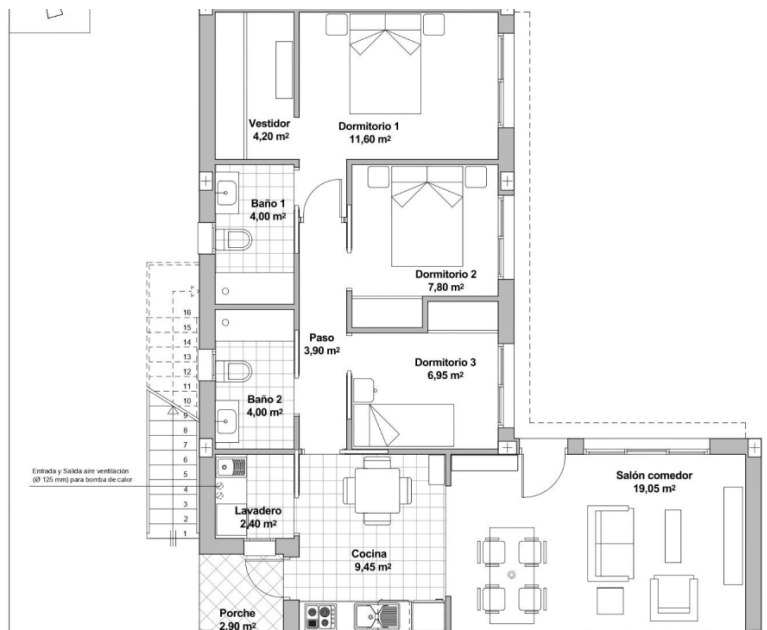




Nombre de plano:
Planta baja
Mobiliario y superficies

Escala: 1/50
Plano: **5**

Villa til salg i Mazarrón

€339,900

Nybyggede villaer med privat pool i Country Club de Mazarrón Moderne villaer i et roligt boligområde Oplev dette eksklusive projekt med villaer beliggende i Country Club de Mazarrón-området i Murcia. Beliggende i et roligt boligområde omgivet af natur, tilbyder denne beliggenhed den perfekte balance mellem ro og tilgængelighed. Country Club er...

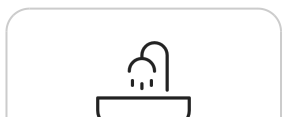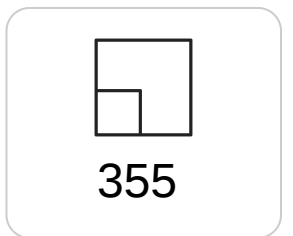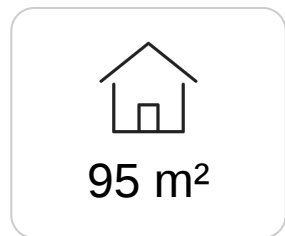

+34 609 97 72 62



www.bolig-udland.dk



info@bolig-udland.dk